

Утверждаю: Глава администрации  
городского поселения г. Россошь

\_\_\_\_\_Кобылкин В.А.

Приложение к постановлению  
администрации городского  
поселения г. Россошь

\_\_\_\_\_

# Площадка для сбора твердых коммунальных отходов открытого типа

П – 2/2020

Типовой проект

Директор  
Проектировщик

А.В. Селезнева  
Е.Н. Поплавская

Согласовано

Инф. N подл. Подп. и дата Взам. инф. N

Ведомость чертежей		
Лист	Наименование	Примечание
1	Титульный лист;	
2	Общие данные;	
3	Варианты компоновки (открытый тип);	
4	План на отм. 0,000; Узел В; Вуз В; Спецификация;	
5	Схема устройства площадки для сбора ТКО; сечение а– а;	
6	Вуз А; Вуз Б	

Общие указания

1. Проект площадки для сбора твердых коммунальных отходов открытого типа, разработан на основании задания на проектирование, выданного заказчиком – администрацией городского поселения город Россошь;
2. В проекте за относительную отметку ±0,000 принята отметка верха площадки для сбора ТКО;
3. Проектом предусматривается:

– установка ограждения;


– монтаж бортовых камней;

– устройство асфальтобетонного покрытия;
4. Данный проект является типовым. При необходимости возможна корректировка проекта в соответствии с привязкой к конкретной местности;
5. Технические решения, принятые в чертежах, соответствуют требованиям экологических, санитарно–гигиенических, противопожарных и других норм, действующих на территории Российской Федерации и обеспечивают безопасную для жизни и здоровья эксплуатацию объекта при соблюдении предусмотренных чертежами мероприятий;
6. Производство работ вести в соответствии с указаниями СНиП 12–04–2002 ”Безопасность труда в строительстве. Часть 2.Строительное производство”, СП 71.13330.2017 ”Изоляционные и отделочные покрытия”, СП 28.13330.2017 ”Защита строительных конструкций от коррозии. Актуализированная редакция СНиП 2.03.11–85”.


Ведомость ссылочных и прилагаемых документов		
Обозначение	Наименование	Примечание
	Ссылочные документы	
СЕРИЯ Б 3.017.1–2.99	Элементы ограждений территорий объектов различного назначения	
СП 71.13330.2017	Изоляционные и отделочные покрытия	
СНиП 12–04–2002	Безопасность труда в строительстве. Часть 2.Строительное производство	

						П – 2/2020			
						Площадка для сбора твердых коммунальных отходов открытого типа			
Изм.	Кол. уч.	Лист	Ндок.	Подп.	Дата				
Директор	Селезнева					Заказчик: Администрация городского поселения г. Россошь	Стадия	Лист	Листов
Проектир.	Поплавская							2	6
						Общие данные	МКУ ГПГ Россошь ”Управление архитектуры и градостроительства”		


Вариант 1

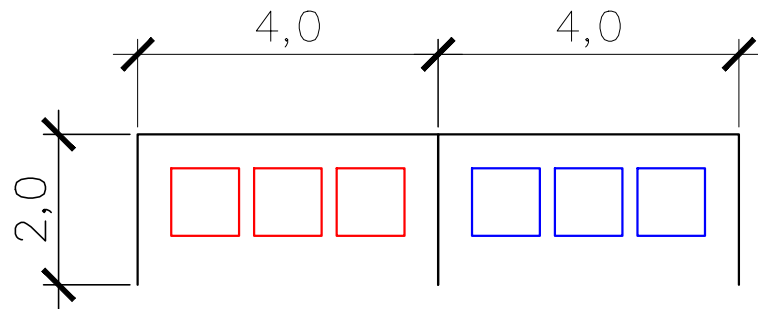



Вариант 2

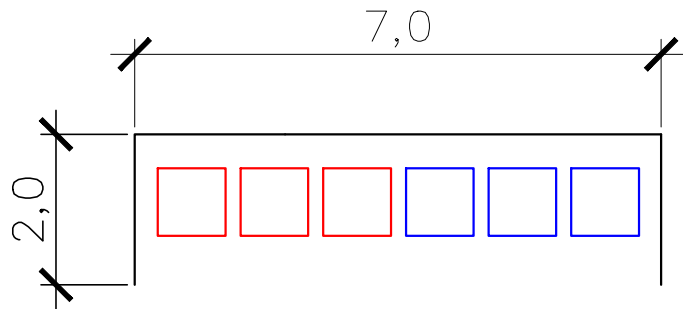

Вариант 3

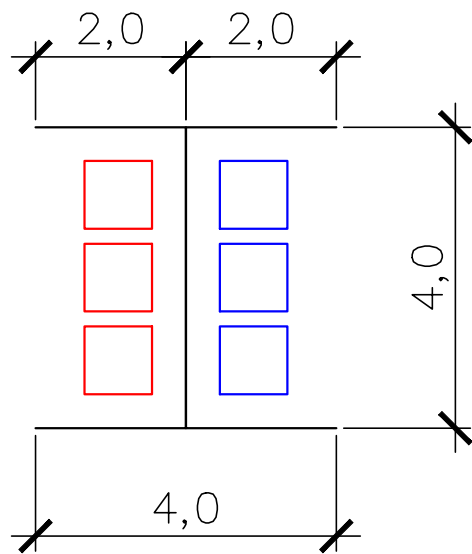

Условные обозначения

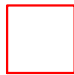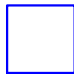-  – контейнер для раздельного сбора ТКО
-  – контейнер для сбора ТКО


						П – 2/2020		
						Площадка для сбора твердых коммунальных отходов открытого типа		
Изм.	Кол. уч.	Лист	№ док	Подп.	Дата	Заказчик: Администрация городского поселения г. Россошь	Стадия	Лист
Директор	Селезнева							3
Проектир.	Поплавская					Варианты компоновки (открытый тип)		

Г  
(лист 6)

Вуз Б  
(лист 6)

Вуз В

Узел В

Вуз А (лист 6)


Примечания

1. Швы бетонных панелей заполнить цементно-песчаным раствором марки М 50;
2. Ограждение окрасить водно-дисперсионной краской;
3. Данный лист смотреть совместно с листами 4, 5.

Поз.	Обозначение	Наименование	Кол. шт.	Кол. м пог.	Примечание масса, кг.
1	СЕРИЯ Б 3.017.1-2.99	Столб ограждения СО 28.12-13-1М	12	33,6	—
2	СЕРИЯ Б 3.017.1-2.99	Панель ограждения 1П 200.50.5-М	28	—	—


						П — 2/2020			
						Площадка для сбора твердых коммунальных отходов открытого типа			
Изм.	Кол. уч.	Лист	№ док	Подп.	Дата	Заказчик: Администрация городского поселения г. Россошь	Стадия	Лист	Листов
Директор	Селезнева							4	
Проектир.	Поплавская					План на отм. 0,000; Узел В; Спецификация			

Вуг Б  
(лист 6)

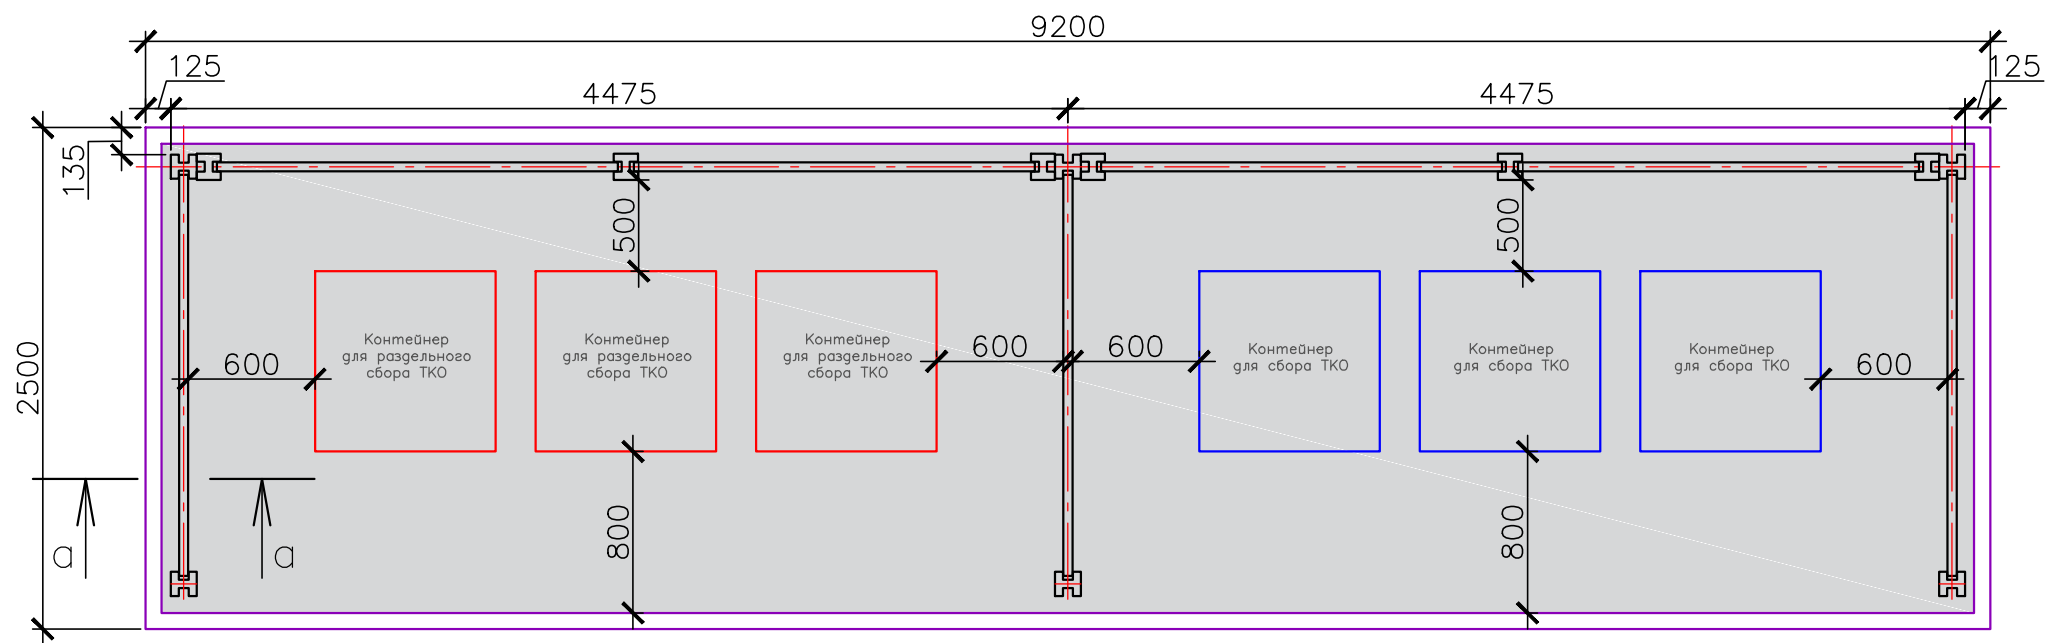

Вуг А (лист 6)

a-a

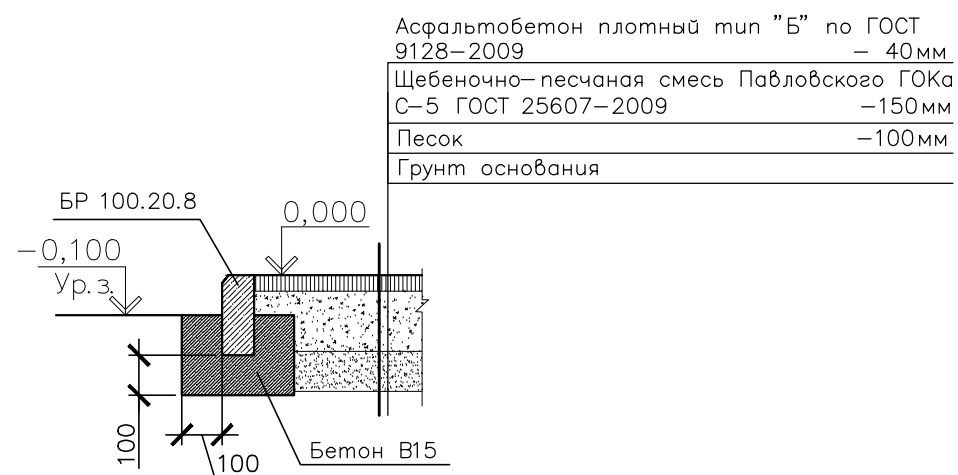





Условные обозначения

- поребрик БР 100.20.8 (24 п/м)
- асфальтобетонное покрытие (21,2 м²)

Примечание

Данный лист смотреть совместно с листами 4, 6.

						П – 2/2020			
						Площадка для сбора твердых коммунальных отходов открытого типа			
Изм.	Кол. уч.	Лист	№ док	Подп.	Дата	Заказчик: Администрация городского поселения г. Россонь	Стадия	Лист	Листов
Директор	Селезнева							5	
Проектир.	Поплавская					Схема устройства площадки для сбора ТКО; сечение а-а			

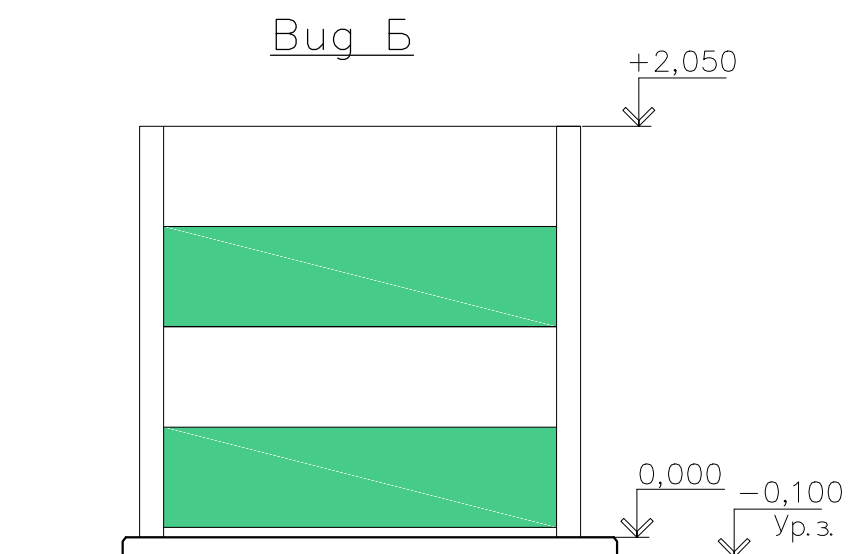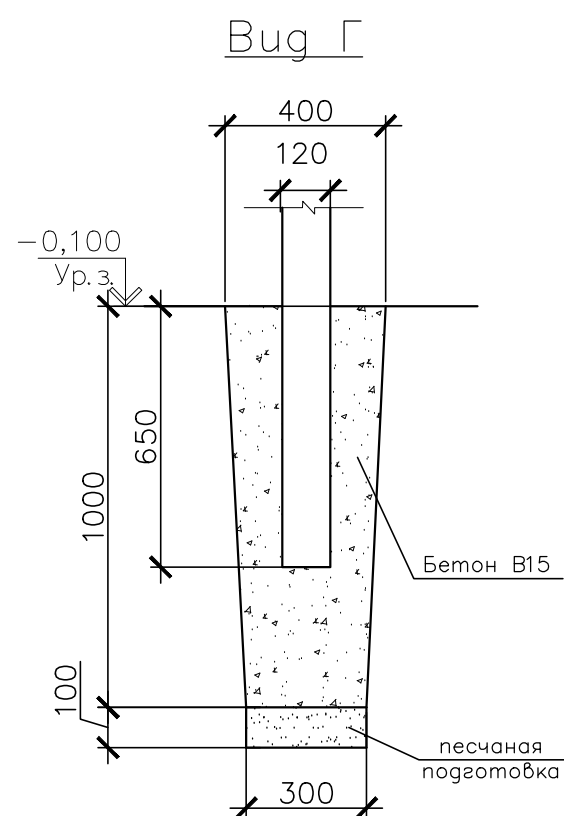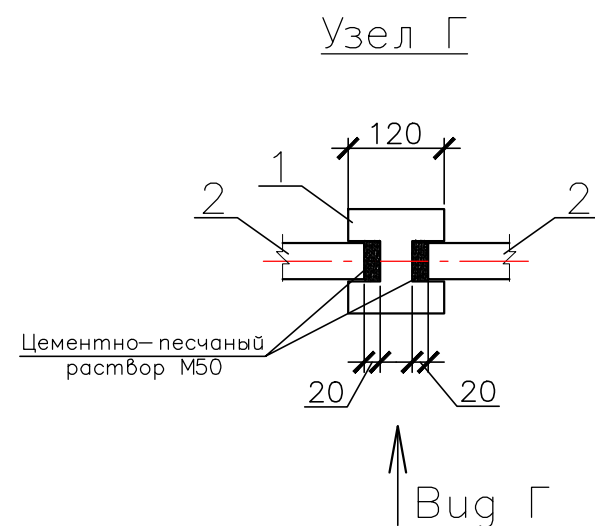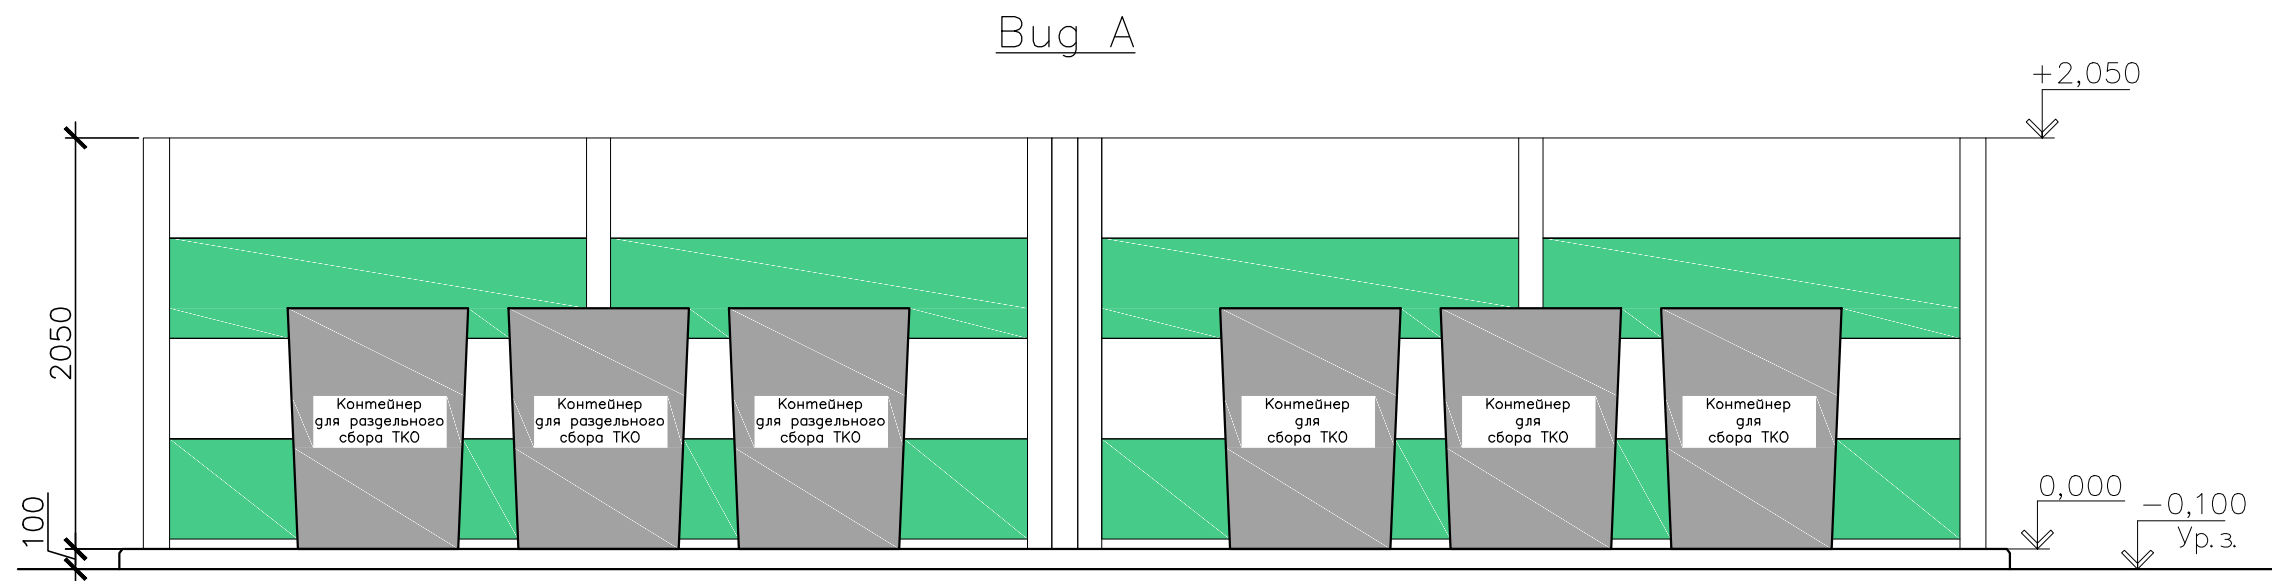

#### Примечания

- Швы бетонных панелей заполнить цементно-песчаным раствором марки М 50;
- Ограждение окрасить водно-дисперсионной краской;
- Данный лист смотреть совместно с листами 4, 5.

						П – 2/2020			
						Площадка для сбора твердых коммунальных отходов открытого типа			
Изм.	Кол. уч.	Лист	№ док	Подп.	Дата	Заказчик: Администрация городского поселения г. Россошь	Стадия	Лист	Листов
Директор	Селезнева							6	
Проектир.	Поплавская					Bug А; Bug Б; Узел Г			