

Муниципальное казенное учреждение городского поселения город Россошь
"Управление архитектуры и градостроительства"

Утверждаю: Глава администрации
городского поселения г. Россошь

_____Кобылкин В.А.

Приложение к постановлению
администрации городского
поселения г. Россошь

Площадка для сбора твердых коммунальных отходов смешанного типа

П – 1/2020

Типовой проект

Директор
Проектировщик

А.В. Селезнева
Е.Н. Поплавская

2020

Согласовано

Инф. N подл. Подп. и дата Взам. инф. N

Ведомость чертежей		
Лист	Наименование	Примечание
1	Титульный лист;	
2	Общие данные;	
3	Варианты компоновки (смешанный тип);	
4	План на отм. 0,000; Спецификация;	
5	Схема устройства площадки для сбора ТКО; сечение а– а;	
6	сечение б– б;	
6	Вид А; Вид Б; Узел В; Узел Г	

Общие указания

1. Проект площадки для сбора твердых коммунальных отходов смешанного типа, разработан на основании задания на проектирование, выданного заказчиком – администрацией городского поселения город Россошь;
2. В проекте за относительную отметку ±0,000 принята отметка верха площадки для сбора ТКО;
3. Проектом предусматривается:

– установка ограждения;


– монтаж бортовых камней;

– устройство асфальтобетонного покрытия;
4. Данный проект является типовым. При необходимости возможна корректировка проекта в соответствии с привязкой к конкретной местности;
5. Технические решения, принятые в чертежах, соответствуют требованиям экологических, санитарно–гигиенических, противопожарных и других норм, действующих на территории Российской Федерации и обеспечивают безопасную для жизни и здоровья эксплуатацию объекта при соблюдении предусмотренных чертежами мероприятий;
6. Производство работ вести в соответствии с указаниями СНиП 12–04–2002 "Безопасность труда в строительстве. Часть 2.Строительное производство", СП 71.13330.2017 "Изоляционные и отделочные покрытия", СП 28.13330.2017 "Защита строительных конструкций от коррозии. Актуализированная редакция СНиП 2.03.11–85".


Ведомость ссылочных и прилагаемых документов		
Обозначение	Наименование	Примечание
	Ссылочные документы	
СЕРИЯ Б 3.017.1–2.99	Элементы ограждений территорий объектов различного назначения	
ГОСТ 5264–80	Ручная дуговая сварка. Соединения сварные	
СП 28.13330.2017	Защита строительных конструкций и сооружений от коррозии	
СП 78.13330.2012	Автомобильные дорожки	
СП 71.13330.2017	Изоляционные и отделочные покрытия	
СНиП 12–04–2002	Безопасность труда в строительстве. Часть 2.Строительное производство	

						П – 1/2020			
						Площадка для сбора твердых коммунальных отходов смешанного типа			
Изм.	Кол. уч.	Лист	Индок.	Подп.	Дата	Заказчик: Администрация городского поселения г. Россошь	Стадия	Лист	Листов
Директор	Селезнева							2	6
Проектир.	Поплавская					Общие данные	МКУ ГПГ Россошь "Управление архитектуры и градостроительства"		


Вариант 1

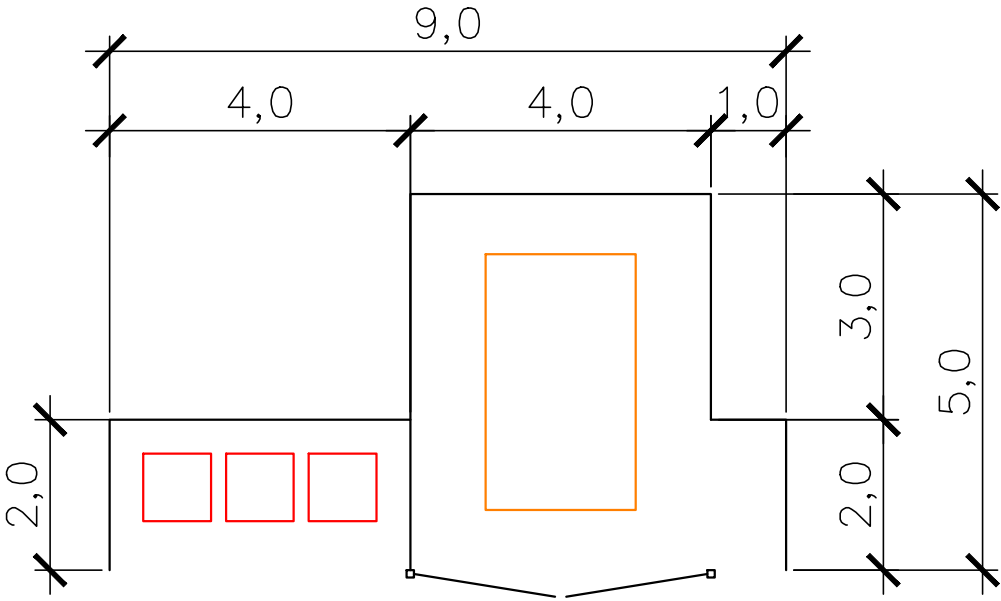

Вариант 2

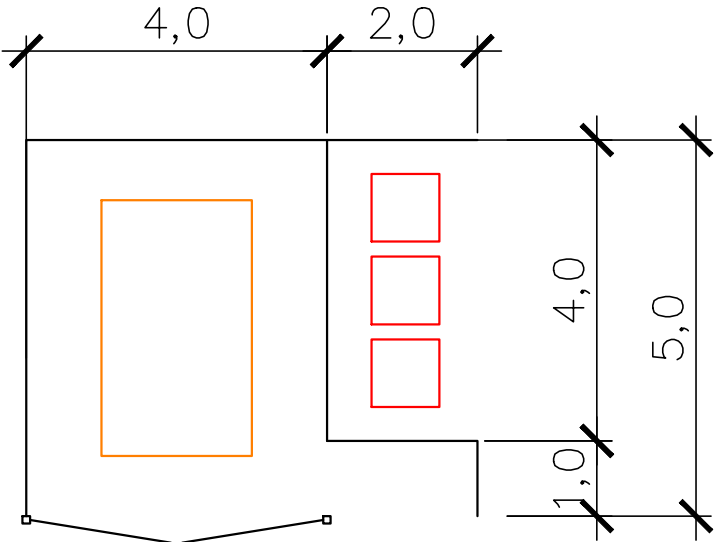

Вариант 3

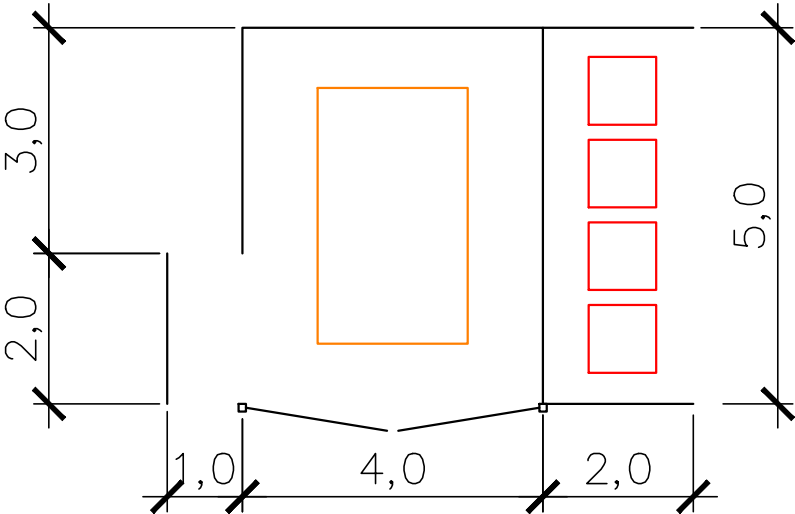

Условные обозначения



– контейнер–бункер для сбора ТКО (1,9м x 3,4м)




– контейнер для раздельного сбора ТКО (0,75м³)

						П – 1/2020		
						Площадка для сбора твердых коммунальных отходов смешанного типа		
Изм.	Кол. уч.	Лист	№ док.	Подп.	Дата	Заказчик: Администрация городского поселения г. Россошь	Стадия	Лист
Директор	Селезнева							3
Проектир.	Поплавская					Варианты компоновки (смешанный тип)		

Спецификация

Поз.	Обозначение	Наименование	Кол. шт.	Кол. м пог.	Примечание, масса, кг.
1	СЕРИЯ Б 3.017.1–2.99	Столб ограждения СО 28.12–13–1М	19	53,2	–
2	СЕРИЯ Б 3.017.1–2.99	Панель ограждения 1П 200.50.5–М	36	–	–
3	СЕРИЯ Б 3.017.1–2.99	Панель ограждения длина 1 м	12	–	–
4	–	Столб ограждения 100х100х4, l=2800	2	5,6	–
5	–	Ворота металлические двухстворчатые l=3900, h=1800	1	–	–

План на отм. 0,000

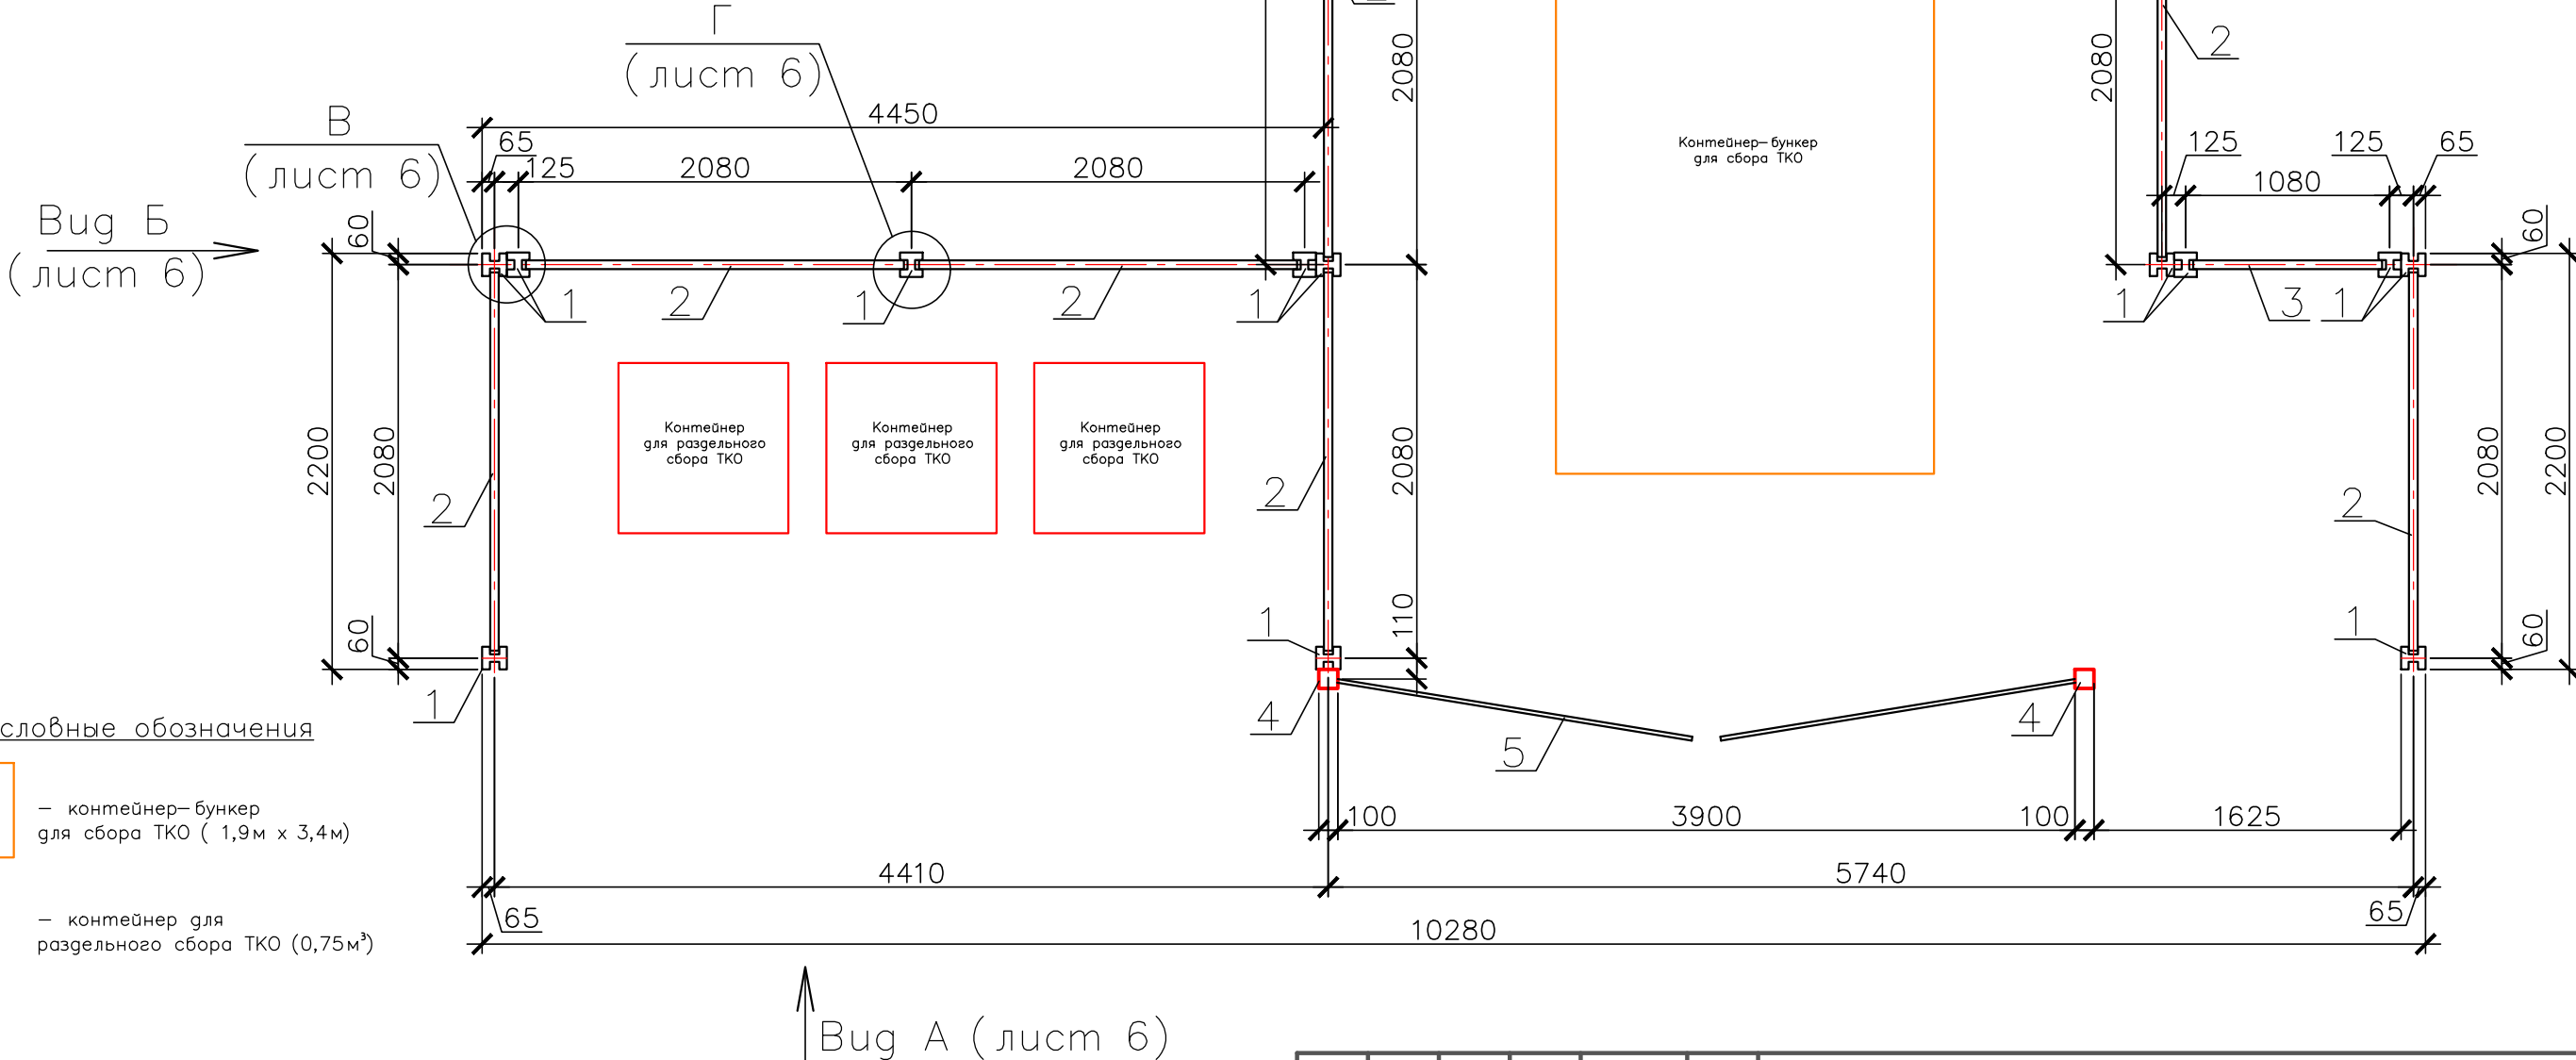






Условные обозначения


- контейнер-бункер для сбора ТКО (1,9м x 3,4м)
- контейнер для раздельного сбора ТКО (0,75м³)

Примечания

- Швы бетонных панелей заполнить цементно-песчаным раствором марки М 50;
- Ограждение окрасить водно-дисперсионной краской;
- После монтажа все металлические конструкции необходимо окрасить эмалью ПФ-115 ГОСТ 6465–76* за два раза по 1 слою грунтовки ГФ-021 по ГОСТ 25129–82, по предварительно очищенной от ржавчины поверхности
- Данный лист смотреть совместно с листами 4, 5.

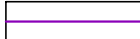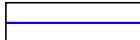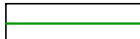						П – 1/2020			
						Площадка для сбора твердых коммунальных отходов смешанного типа			
Изм.	Кол. уч.	Лист	№ док	Подп.	Дата	Заказчик: Администрация городского поселения г. Россошь	Стадия	Лист	Листов
Директор	Селезнева							4	
Проектир.	Поплавская								
						План на отм. 0,000; Спецификация			

	– поребрик БР 100.20.8 (23 н/м)
	– бордюрный камень БР 100.30.15 (5 н/м)
	– пандус БР 100.30.15 (6 н/м)
	– асфальтобетонное покрытие, тип 1 (28,5 м ²)
	– асфальтобетонное покрытие, тип 2 (10,5 м ²)

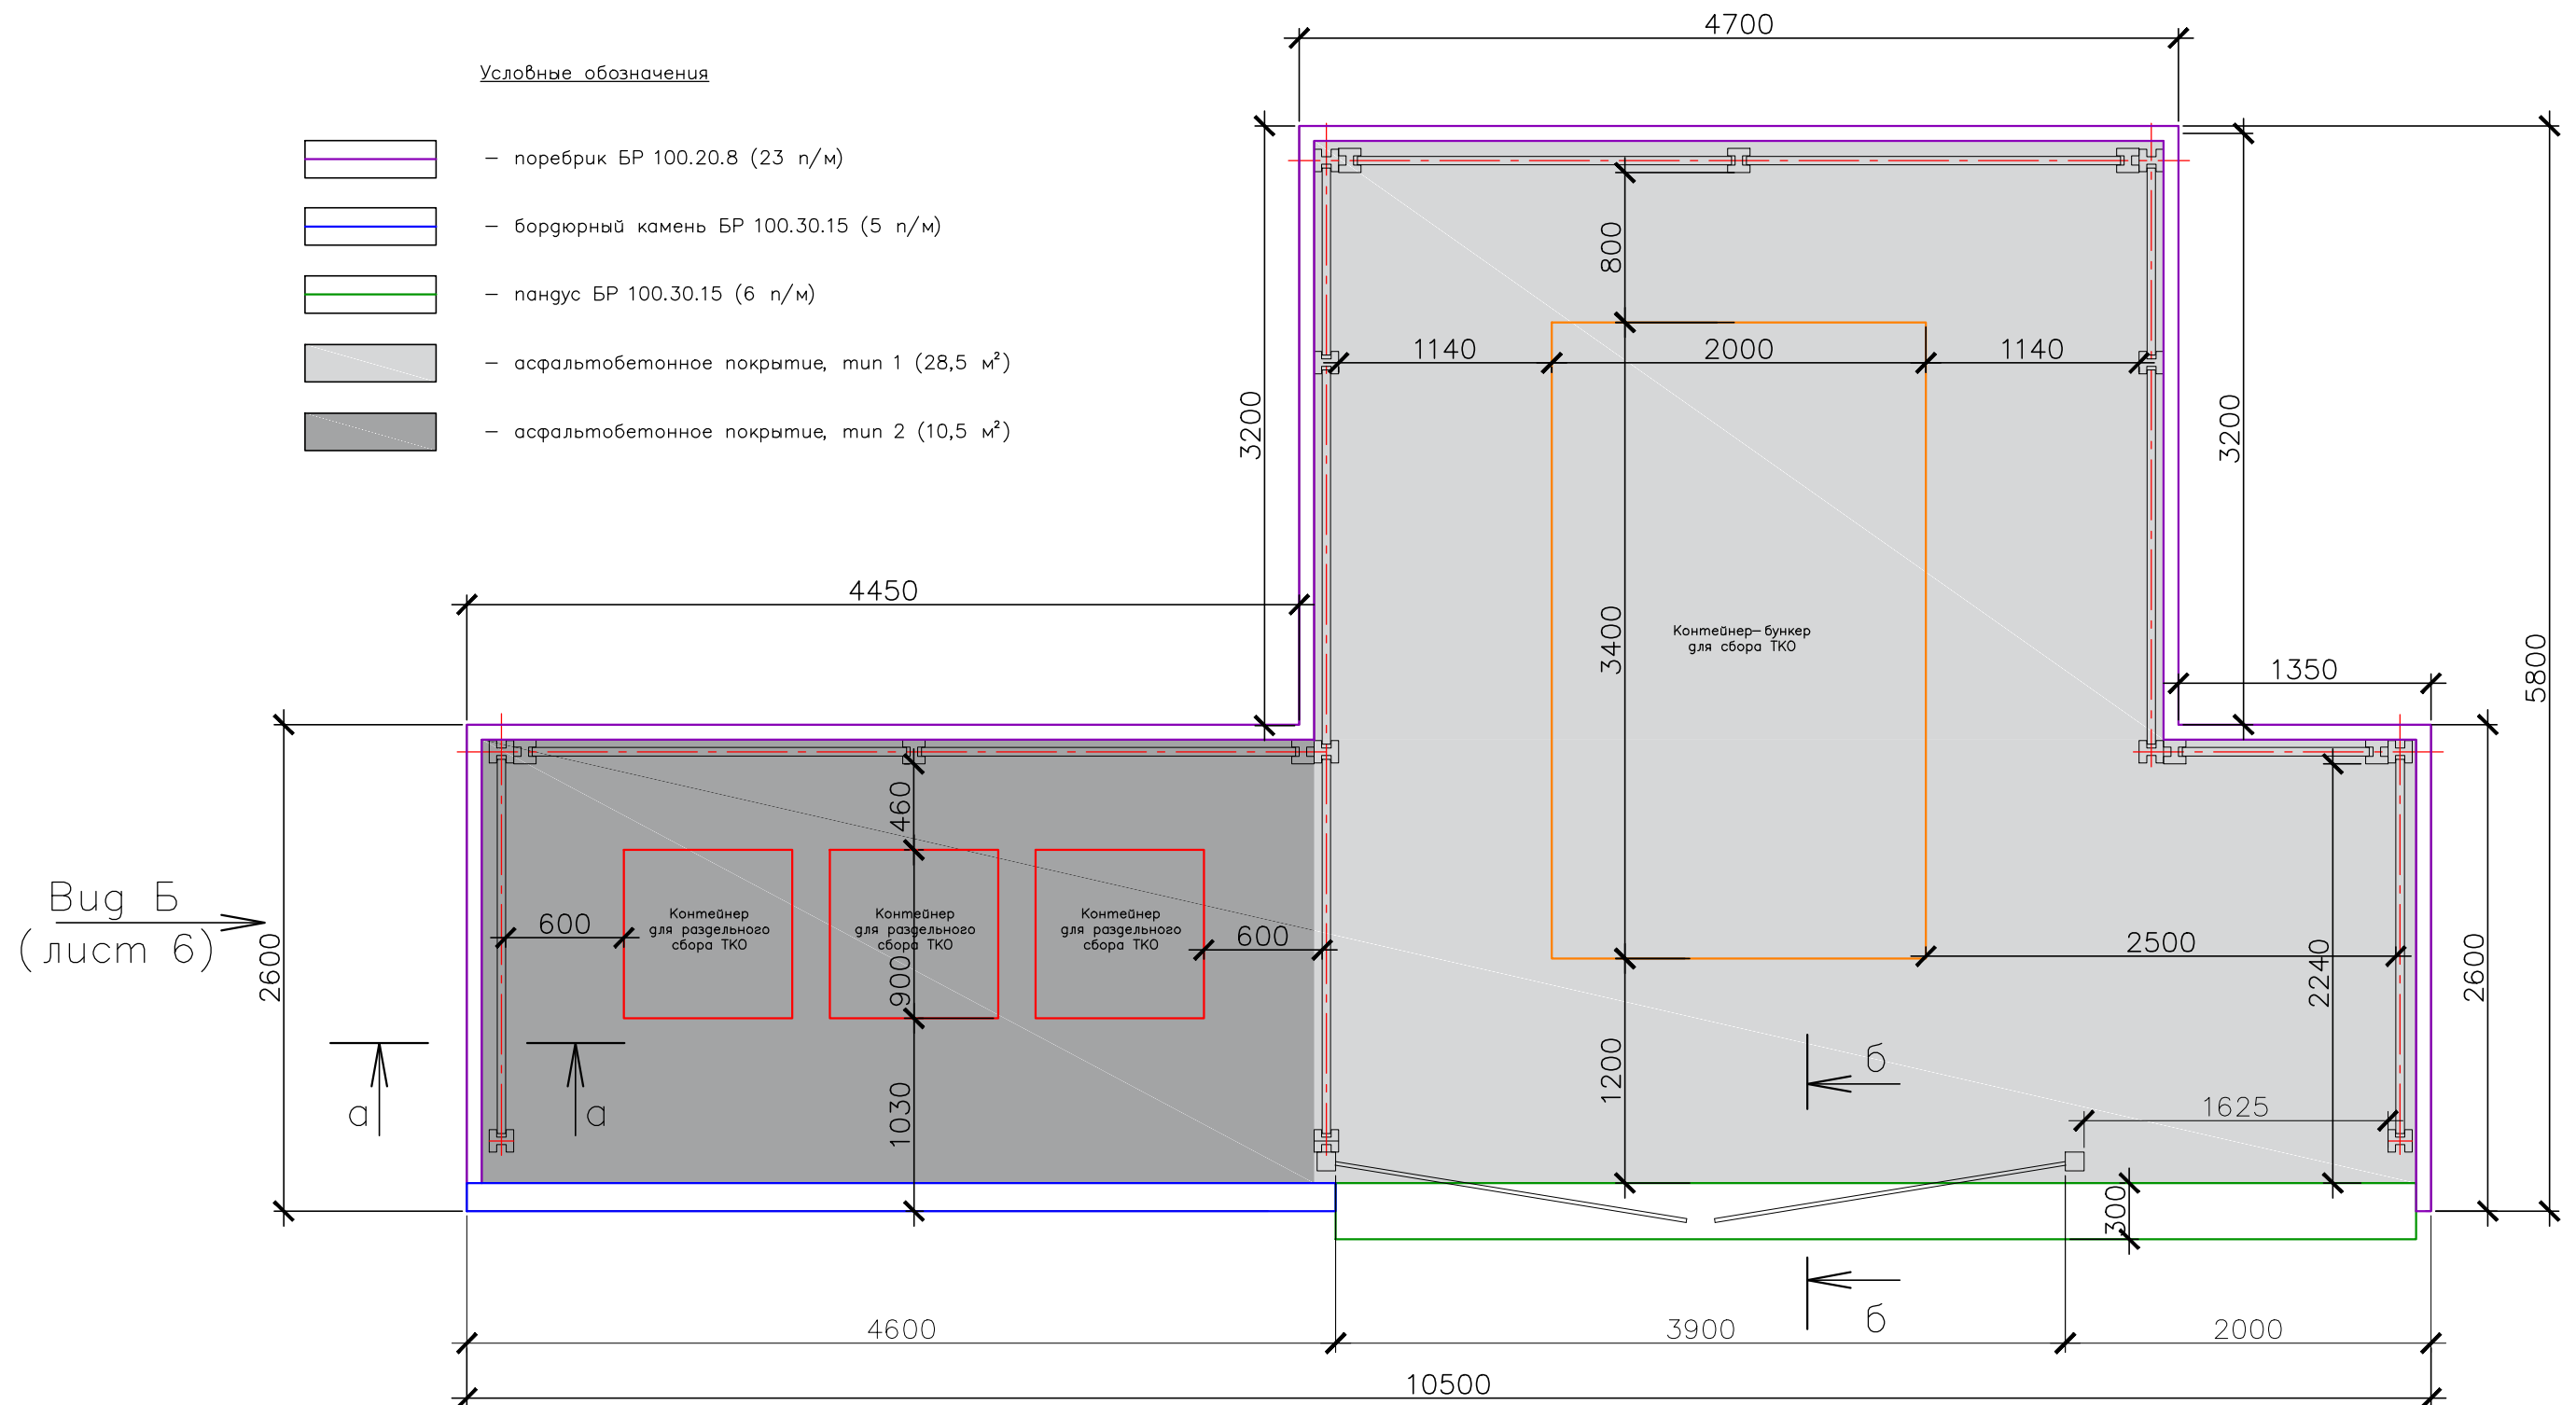

Вид Б
(лист 6) → 8

$$\frac{6-6}{\text{mun } 1}$$
$$\frac{a-a}{\text{mun } 2}$$



↑ Вид А (лист 6)

Примечание

Данный лист смотреть совместно с листами 4, 6.


Асфальтобетон плотный тип "Б" по ГОСТ 9128-2009	— 50мм
Щебеночно-песчаная смесь Павловского ГОКа С-5 ГОСТ 25607-2009	—200мм
Песок	—100мм
Грунт основания	

Асфальтобетон плотный тип "Б" по ГОСТ 9128-2009	— 40мм
Щебеночно-песчаная смесь Павловского ГОКа С-5 ГОСТ 25607-2009	—150мм
Песок	—100мм
Грунт основания	

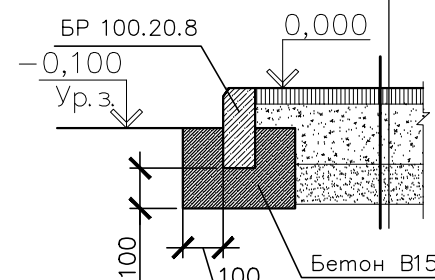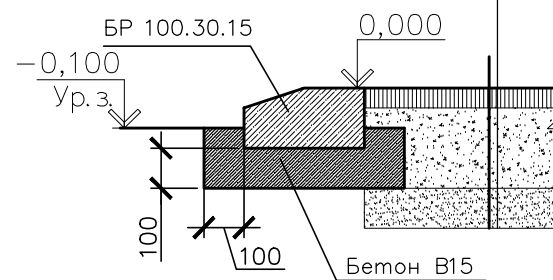


						П – 1/2020		
						Площадка для сбора твердых коммунальных отходов смешанного типа		
Изм.	Кол. уч.	Лист	№ док.	Погн.	Дата			
Директор	Селезнева					Заказчик: Администрация городского поселения г. Россошь		Стация
Проектир.	Поплавская							Лист
								Листов
								5
						Схема устройства площадки для сбора ТКО;		
						сечение а–а; сечение б–б		


Вуз А

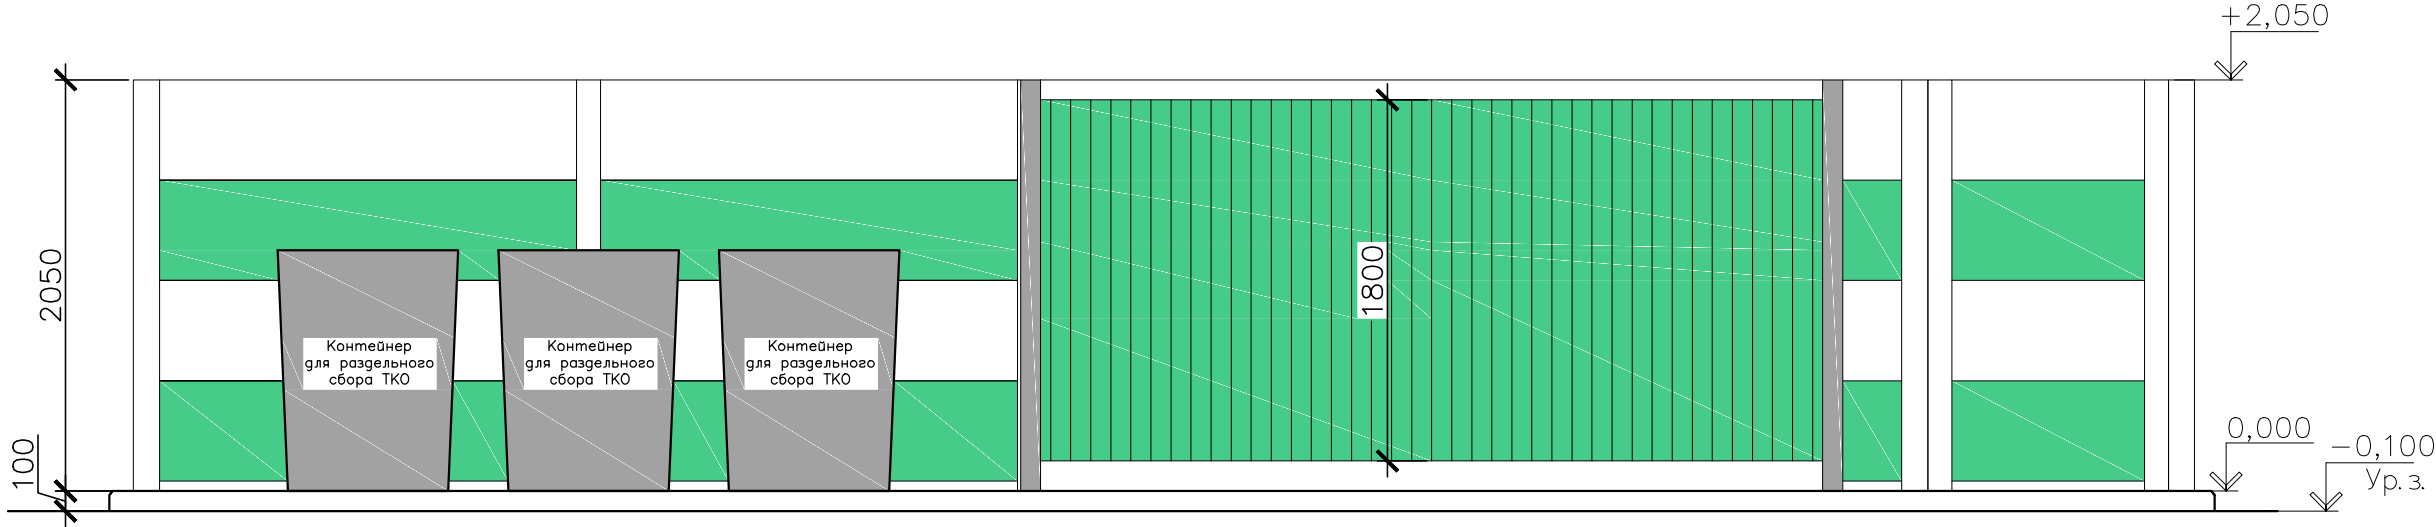


Узел В

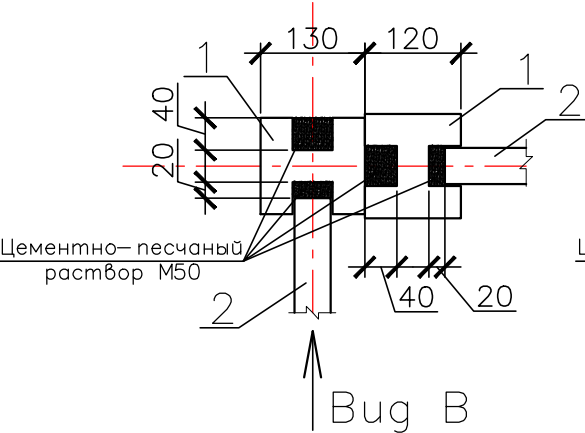


Узел Г

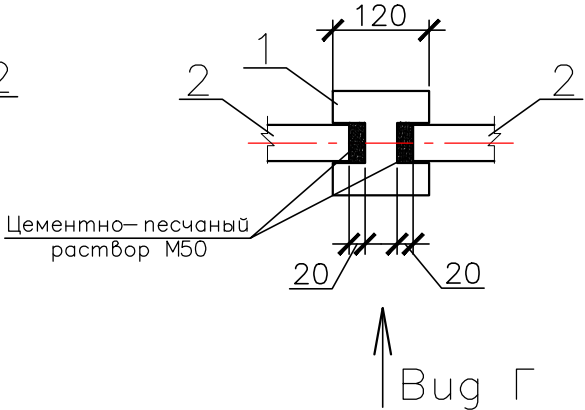


Вуз Б

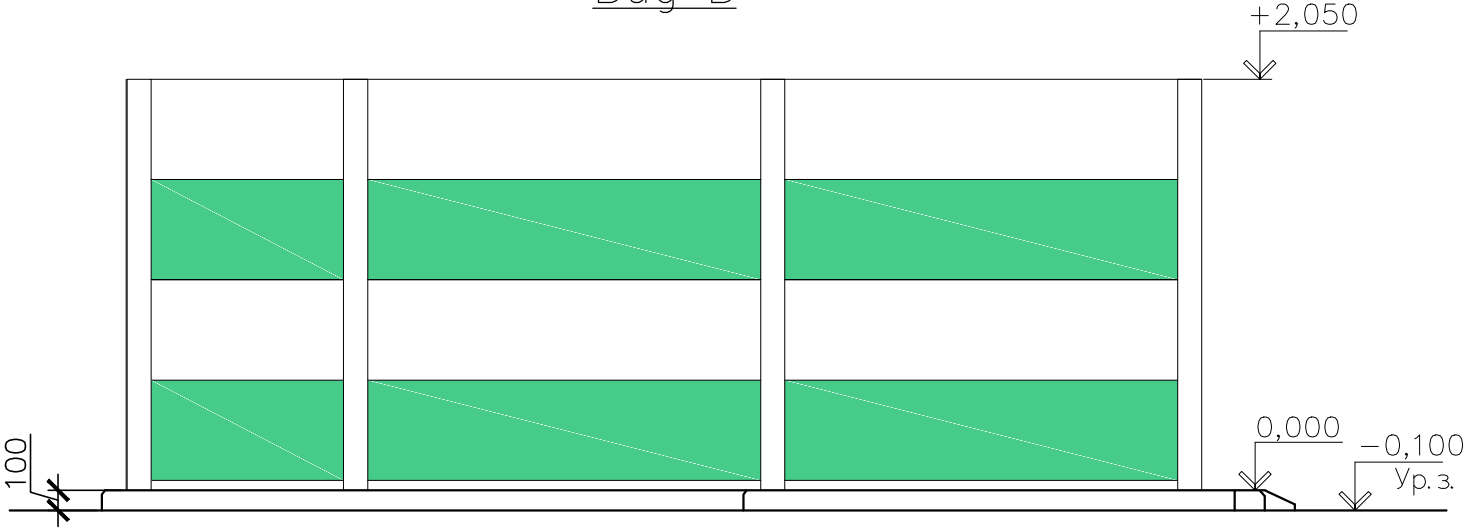

Вуз В

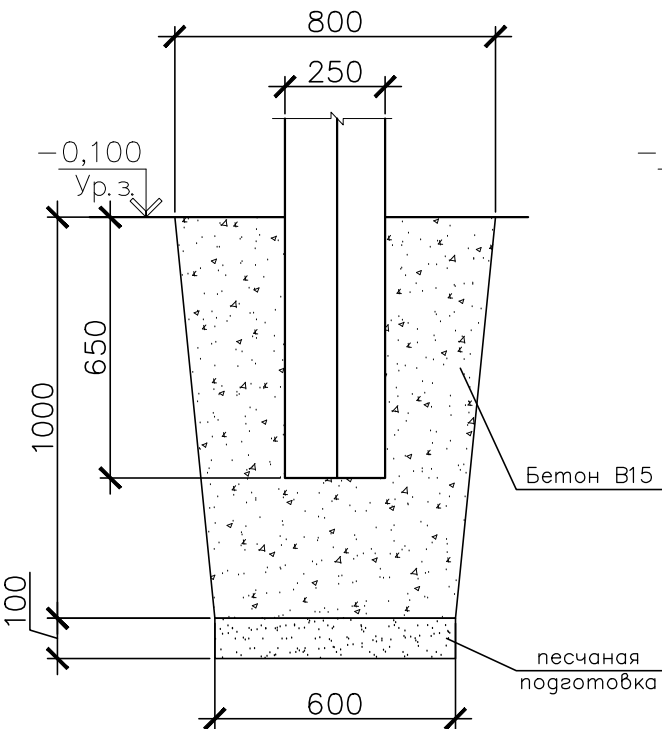

Вуз Г

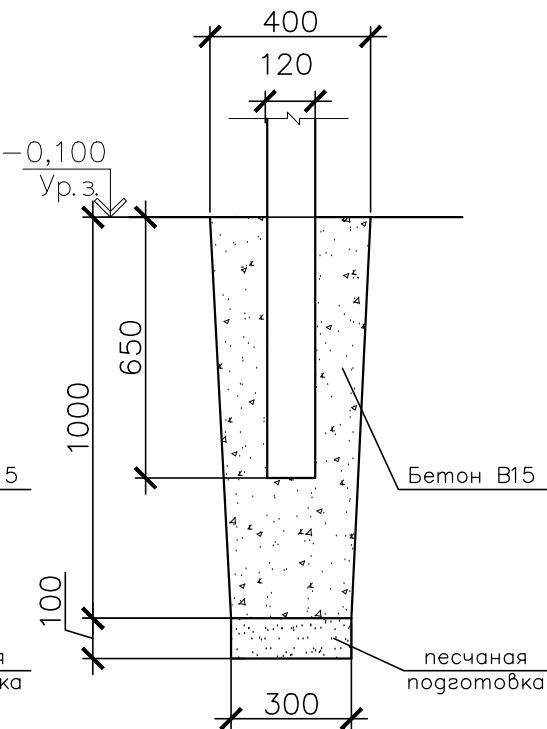

Примечания

1. Швы бетонных панелей заполнить цементно-песчаным раствором марки М 50;
2. Ограждение окрасить водно-дисперсионной краской;
3. После монтажа все металлические конструкции необходимо окрасить эмалью ПФ-115 ГОСТ 6465-76* за два раза по 1 слою грунтовки ГФ-021 по ГОСТ 25129-82, по предварительно очищенной от ржавчины поверхности
4. Данный лист смотреть совместно с листами 4, 5.

						П – 1/2020		
						Площадка для сбора твердых коммунальных отходов смешанного типа		
Изм.	Кол. уч.	Лист	№ док	Подп.	Дата	Заказчик: Администрация городского поселения г. Россошь	Стадия	Лист
Директор	Селезнева							6
Проектир.	Поплавская					Вуз А; Вуз Б; Узел В; Узел Г		