


## Схема ремонта

Устройство проезжей части в районе экопарка "Каялов бор", расположенного по адресу:  
Воронежская обл., г. Россошь, пл. Октябрьская, 217 (от км0+052 до км0+352)

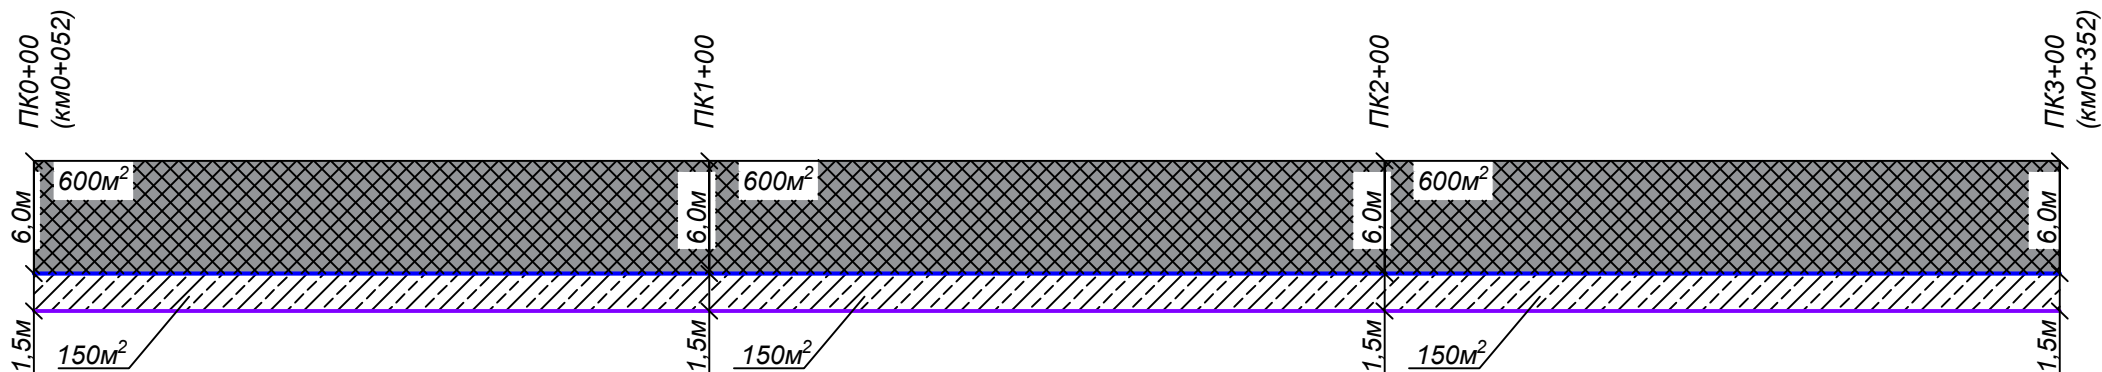


- Розлив вяжущих материалов, из расчета  $0,7 \text{ л/м}^2$  - 1,26 тн.
- Устройство покрытия толщиной 6 см из горячих асфальтобетонных смесей плотных мелкозернистых типа Б -  $1800 \text{ м}^2$



- Установка бортовых камней бетонных: при других видах покрытий, Камни бортовые БР 100.30.18 /бетон В30 (М400), объем 0,052 м<sup>3</sup>/ (ГОСТ 6665-91) - 300 м



- Установка бортовых камней бетонных: при других видах покрытий, Камни бортовые БР 100.20.8 /бетон В22,5 (М300), объем 0,016 м<sup>3</sup>/ (ГОСТ 6665-91 - 300 м

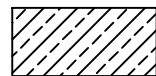

- Устройство оснований толщиной 12 см под тротуары из щебеночно-песчаной смеси С-5 -  $450 \text{ м}^2$
- Устройство асфальтобетонных покрытий дорожек и тротуаров однослойных из асфальтобетонной смеси толщиной 4 см -  $450 \text{ м}^2$