


Картографическая схема размещения НТО  
в границах периметра площадки 5-5\*Ю-50 кв.м. для  
торговой набогадней сасной

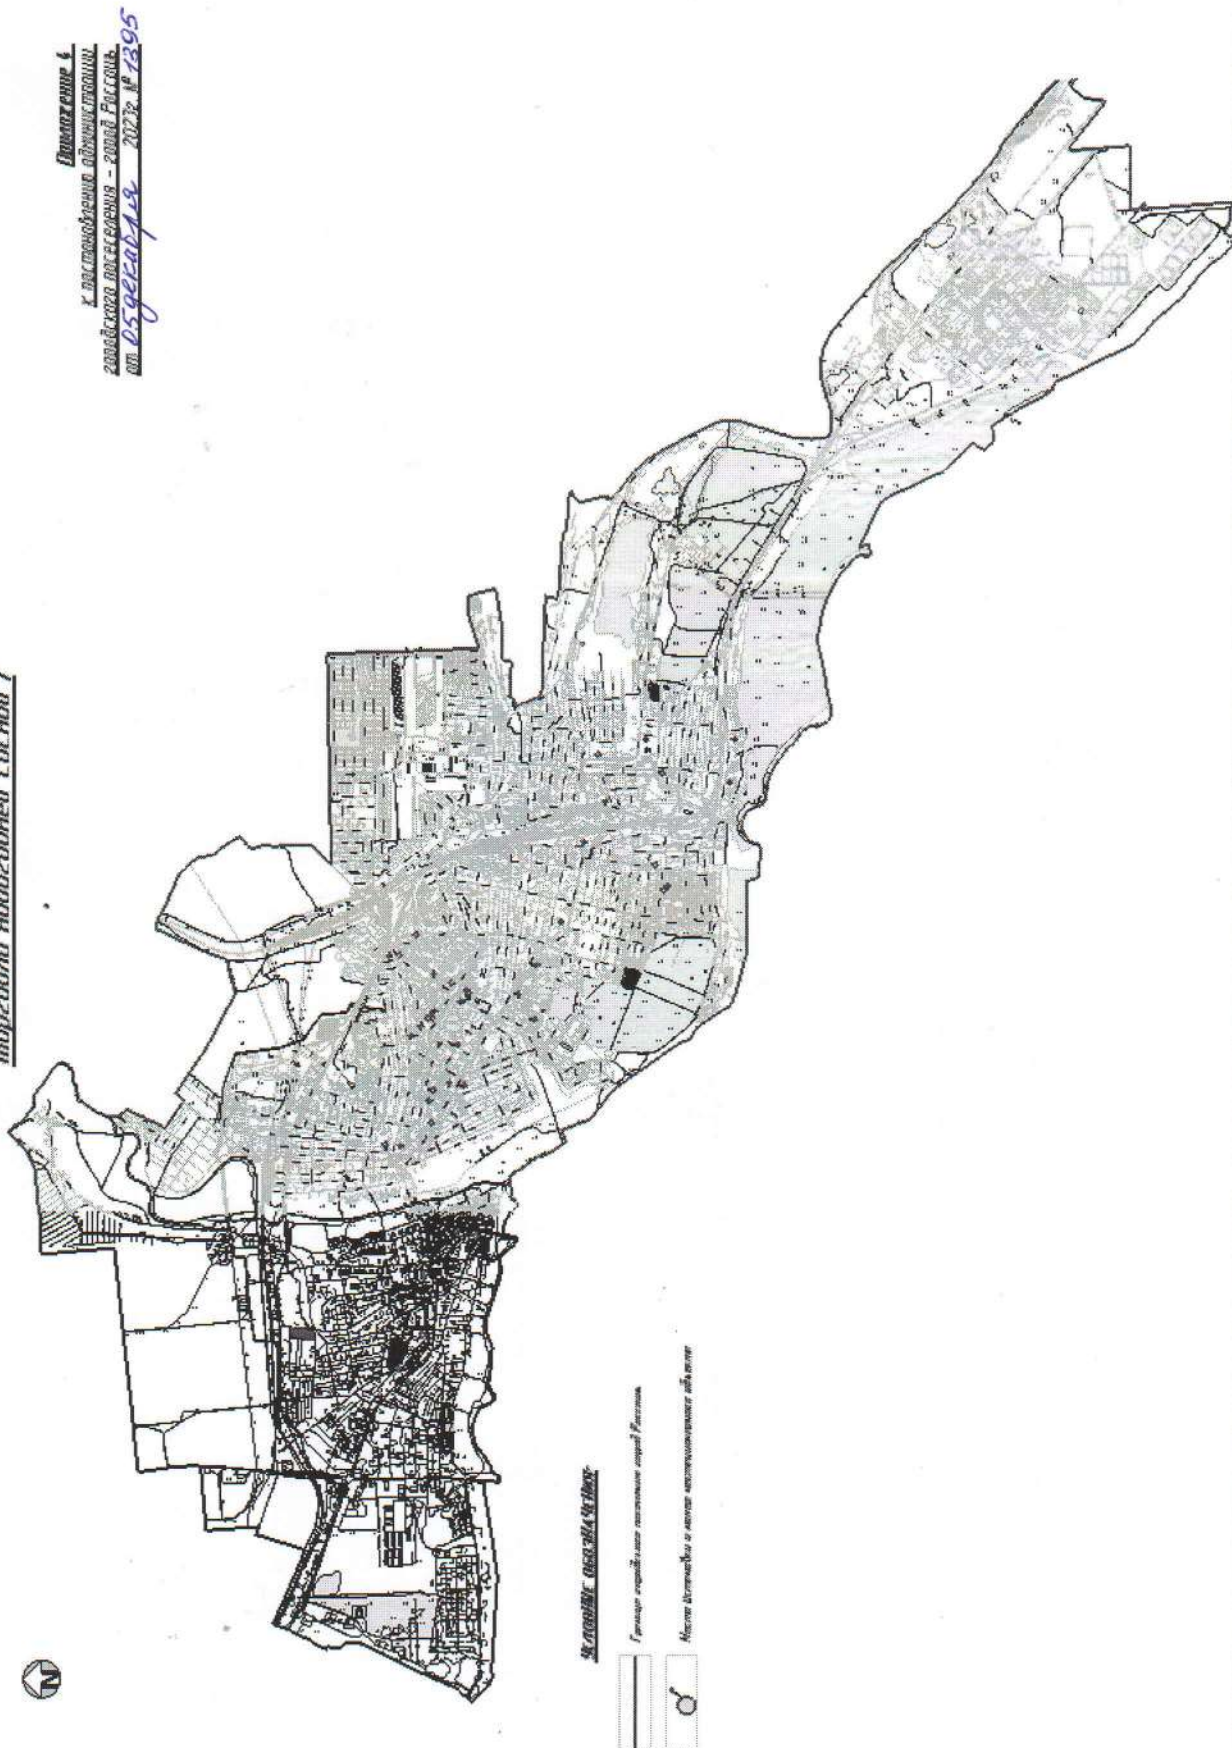

Выпуск 4  
 к постановлению администрации  
 городского поселения – 200818-Ростов  
 от 05 декабря 2012 г. № 1395