


Картографическая схема размещения НТО
(изотермические емкости и холодильные оборудования для торговли
прохлаждаемыми напитками и мороженым)

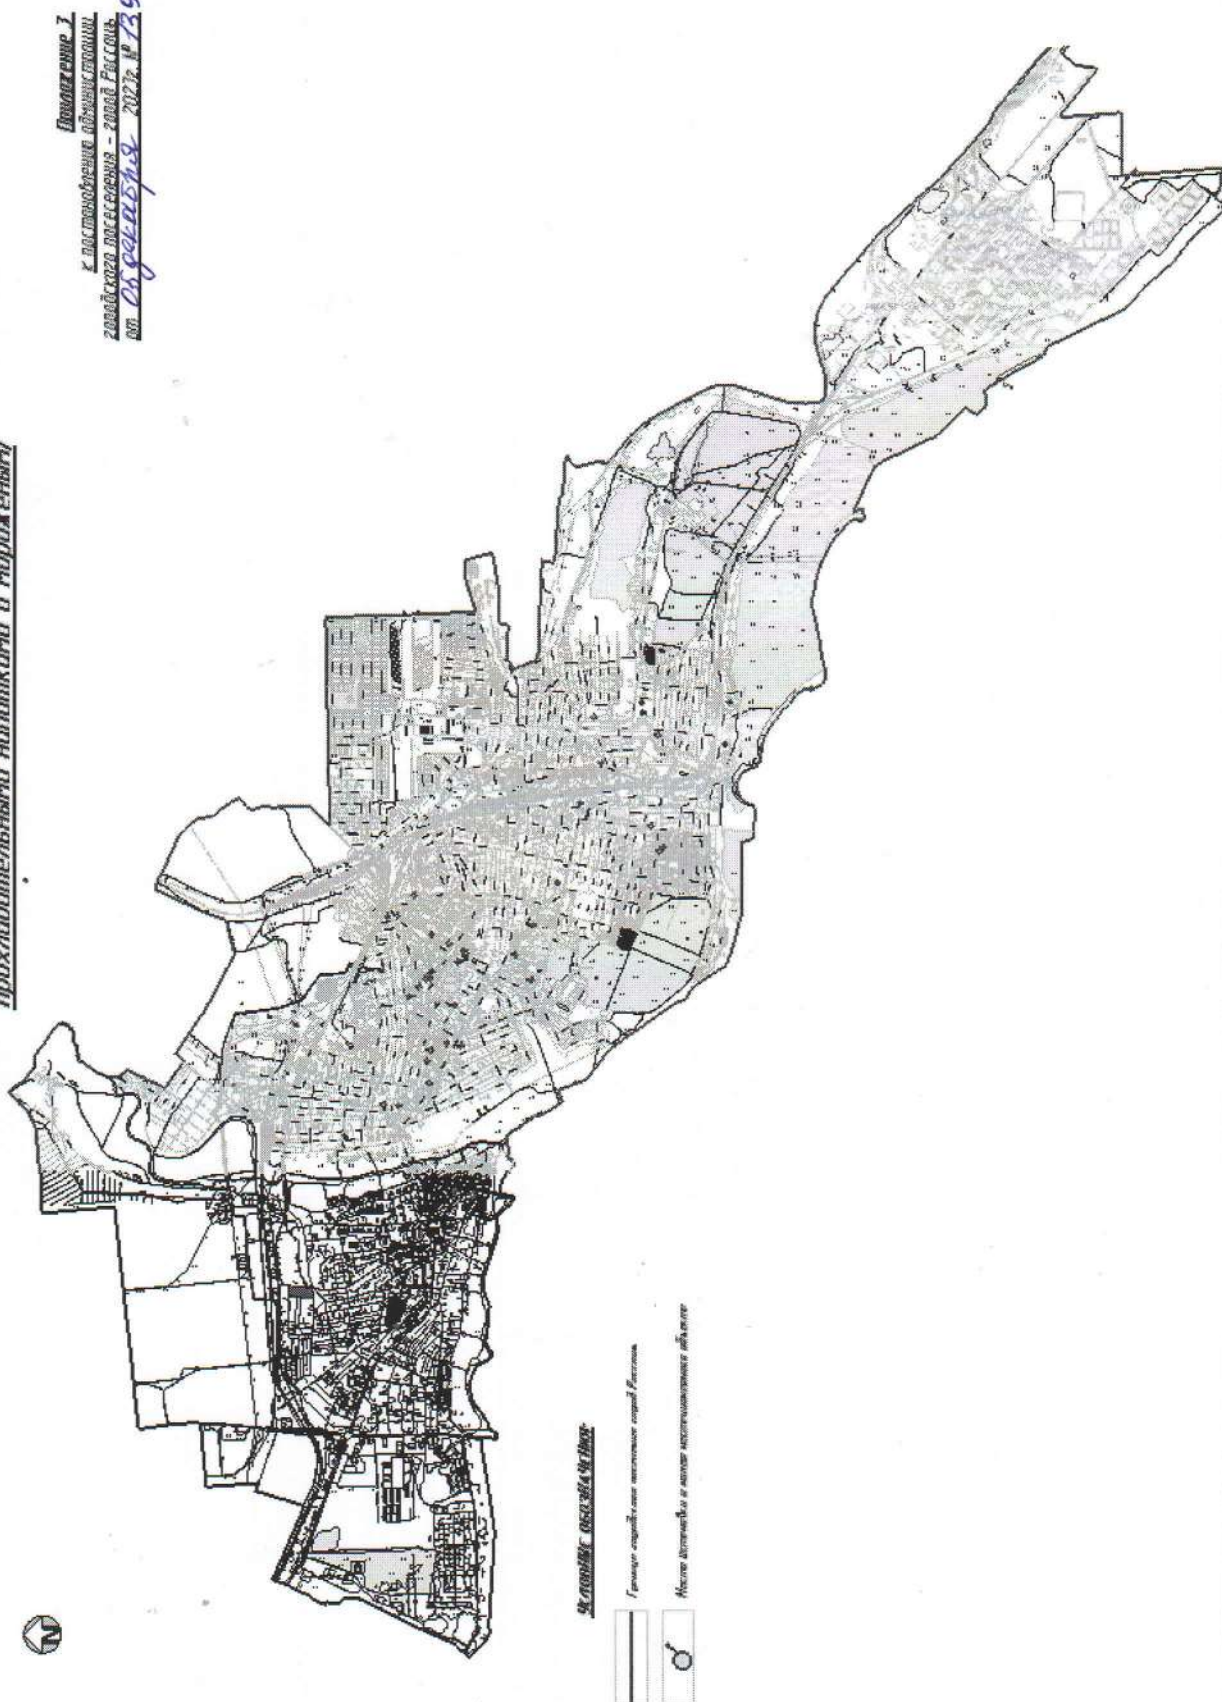

Издание 2
 с постановлением администрации
 городского поселения - город Буссов
 от 05 сентября 2023 г. № 1395