


Картографическая схема размещения НПО
(торгбля на территории экапарка "Коялод дор")

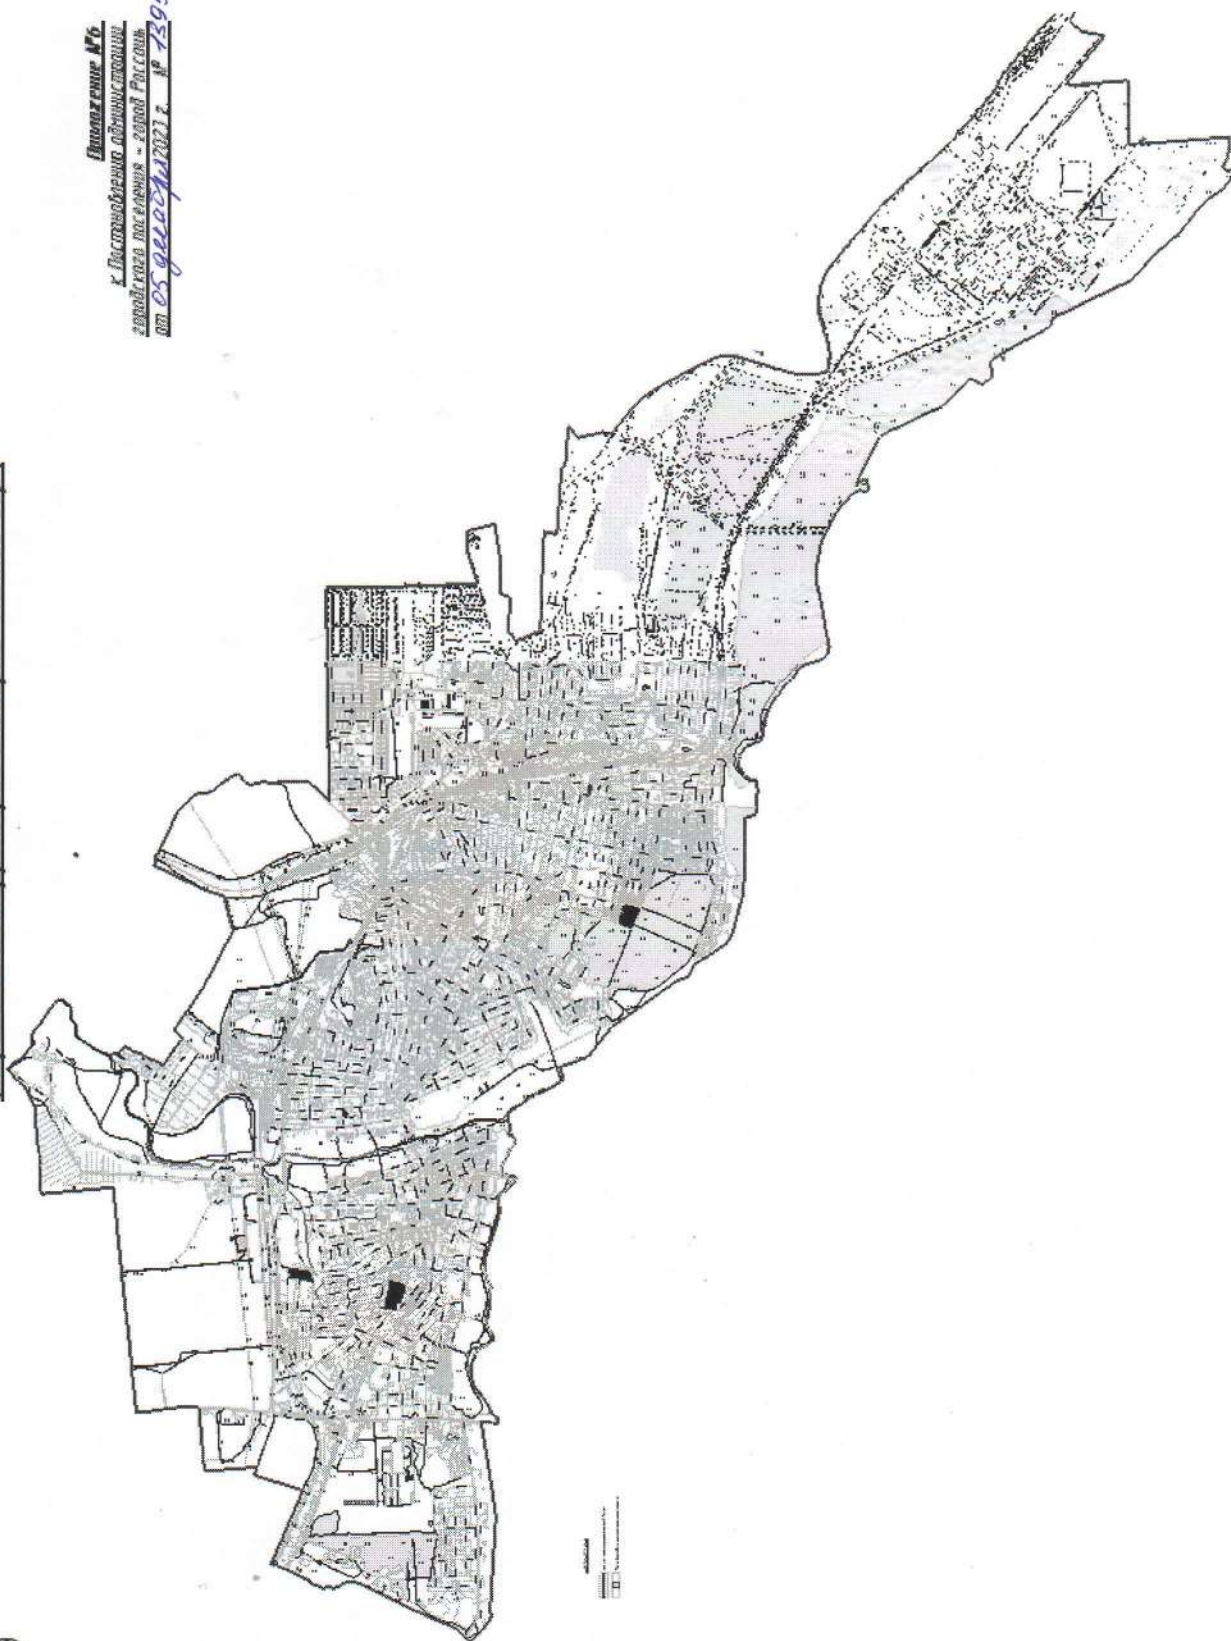

Выпуск № 6
к Постановлению администрации
городского поселения - город Россия
от 05 декабря 2021 г. № 1395